



СХЕМА РОЗТАШУВАННЯ ЗЕМЕЛЬНОЇ ДІЛЯНКИ У ПЛАНУВАЛЬНІЙ СТРУКТУРІ ТЕРИТОРІЇ ТЕРИТОРІАЛЬНОЇ ГРОМАДИ

Схема планування території Львівської області

ТРАНСПОРТНА ІНФРАСТРУКТУРА

- МІЖНАРОДНІ ТРАНСПОРТНІ КОРИДОРИ:
- АВТОМОБІЛЬНІ
 - АВТОМОБІЛЬНІ (НА ПОЗАРОЗРАХУНКОВИЙ ПЕРІОД)
 - АЛЬТЕРНАТИВНА ДОРОГА
 - ЗАЛІЗНИЧНІ
- АВТОДОРОГИ ДЕРЖАВНОГО ЗНАЧЕННЯ:
- МІЖНАРОДНІ
 - НАЦІОНАЛЬНІ
 - РЕГІОНАЛЬНІ
- АВТОДОРОГИ МІСЦЕВОГО ЗНАЧЕННЯ:
- ТЕРИТОРІАЛЬНІ
 - ІНШІ
 - ДУБЛЮЮЧІ ПІДЪЗДИ ДО М.ЛЬВОВА
 - МАГІСТРАЛЬНІ ВУЛИЦІ М.ЛЬВОВА
 - ЗАЛІЗНИЧНІ ЛІНІЇ
 - ЗАЛІЗНИЧНІ СТАНЦІЇ
 - ЄВРОПЕЙСЬКА КОЛІЯ
- ПУНКТИ ПРОПУСКУ НА ДЕРЖАВНОМУ КОРДОНІ:
- АВТОМОБІЛЬНІ
 - ЗАЛІЗНИЧНІ
 - АЕРОПОРТ
 - ЗАЛІЗНИЧНИЙ ВОКЗАЛ
 - ПУНКТИ СЕРВІСУ НА АВТОМОБІЛЬНИХ ДОРОГАХ
 - ШЛЯХОПРОВІДИ
 - РОЗВ'ЯЗКИ В РІЗНИХ РІВНЯХ

ОСНОВНІ ІНЖЕНЕРНІ СПОРУДИ

- ТЕПЛОЕЛЕКТРОСТАНЦІЇ, ТЕПЛОЕЛЕКТРОЦЕНТРАЛІ
- ГІДРОЕЛЕКТРОСТАНЦІЯ
- ВІТРОВА ЕЛЕКТРОСТАНЦІЯ
- ГАЗОРОЗПОДІЛЬЧІ СТАНЦІЇ
- НАФТОПРОВІД "ОДЕСА-БРОДИ" ІЗ ЗАХИСНОЮ ЗОНОЮ
- ВОДОЗАБОРИ
- ПОЛІГОНИ ТВЕРДИХ ПОБУТОВИХ ВІДХОДІВ
- СМІТТЕСОРТУВАЛЬНІ СТАНЦІЇ
- ЗЛИВНІ СТАНЦІЇ
- ПІДПРИЄМСТВА ПО ПРОМИСЛОВІЙ ПЕРЕРОБЦІ ТВЕРДИХ ПОБУТОВИХ ВІДХОДІВ
- ІРИГАЦІЙНІ КАНАЛИ
- ВОДОСХОВИЩА
- ТЕРИТОРІЇ ОСУШЕННЯ

АДМІНІСТРАТИВНИЙ УСТРІЙ

- МЕЖІ:
- ДЕРЖАВНИЙ КОРДОН
 - ОБЛАСТІ
 - АДМІНІСТРАТИВНИХ РАЙОНІВ
 - м. Львова
- НАСЕЛЕНІ ПУНКТИ:
- МІСТА
 - СЕЛИЩА МІСЬКОГО ТИПУ
 - СЕЛА
 - АДМІНІСТРАТИВНИЙ ЦЕНТР ОБЛАСТІ
 - АДМІНІСТРАТИВНІ ЦЕНТРИ РАЙОНІВ
 - МІСТА-ЦЕНТРИ МІСЬКИХ АГЛОМЕРАЦІЙ

ЕЛЕМЕНТИ ЕКОЛОГІЧНОЇ МЕРЕЖІ

- ЛІСИ ПЕРШОЇ КАТЕГОРІЇ
 - ІНШІ ЗЕЛЕНІ НАСАДЖЕННЯ
 - ТЕРИТОРІЇ ПРИРОДНО-ЗАПОВІДНОГО ФОНДУ
 - РІКИ
 - ВОДОЙМИЩА
- ФУНКЦІОНАЛЬНО-ПЛАНУВАЛЬНІ ЕЛЕМЕНТИ РОЗВИТКУ ТЕРИТОРІЇ:
- ПЕРЕВАЖНО МІСЦЕБУДІВНОГО РОЗВИТКУ (УРБАНІЗАЦІЇ)
 - ПЕРЕВАЖНО СІЛЬСЬКОГОСПОДАРСЬКОГО ВИКОРИСТАННЯ
 - ПЕРЕВАЖНО ОЗДОРОВЧОГО ТА ТУРИСТИЧНО-РЕКРЕАЦІЙНОГО ВИКОРИСТАННЯ
 - ПЕРЕВАЖНО МІСЦЕБУДІВНОГО РОЗВИТКУ ПРИКОРДОННИХ ТЕРИТОРІЙ
 - ІНВЕСТИЦІЙНО-ПРИВАБЛИВІ В ЗОНІ ВПЛИВУ МІЖНАРОДНИХ ТРАНСПОРТНИХ КОРИДОРІВ

- СПЕЦІАЛЬНОГО ПРИЗНАЧЕННЯ
- ЛОГІСТИЧНІ КОМПЛЕКСИ, ІНДУСТРІАЛЬНО-ТЕХНОЛОГІЧНІ ПАРКИ, ПРОМИСЛОВІ ПІДПРИЄМСТВА
- ЦЕНТРИ АГРОБІЗНЕСУ
- РИБНІ ГОСПОДАРСТВА
- ТУРИСТИЧНО-РЕКРЕАЦІЙНА ТА ОЗДОРОВЧА ІНФРАСТРУКТУРА:
- ІСТОРИЧНІ НАСЕЛЕНІ МІСЦЯ
- КУРОРТНІ НАСЕЛЕНІ ПУНКТИ
- ВІДПОЧИНКОВІ ЗОНИ
- ВІДПОЧИНКОВІ ТА ТУРИСТИЧНІ КОМПЛЕКСИ
- КОМПЛЕКСИ ЗИМОВИХ ВИДІВ СПОРТУ


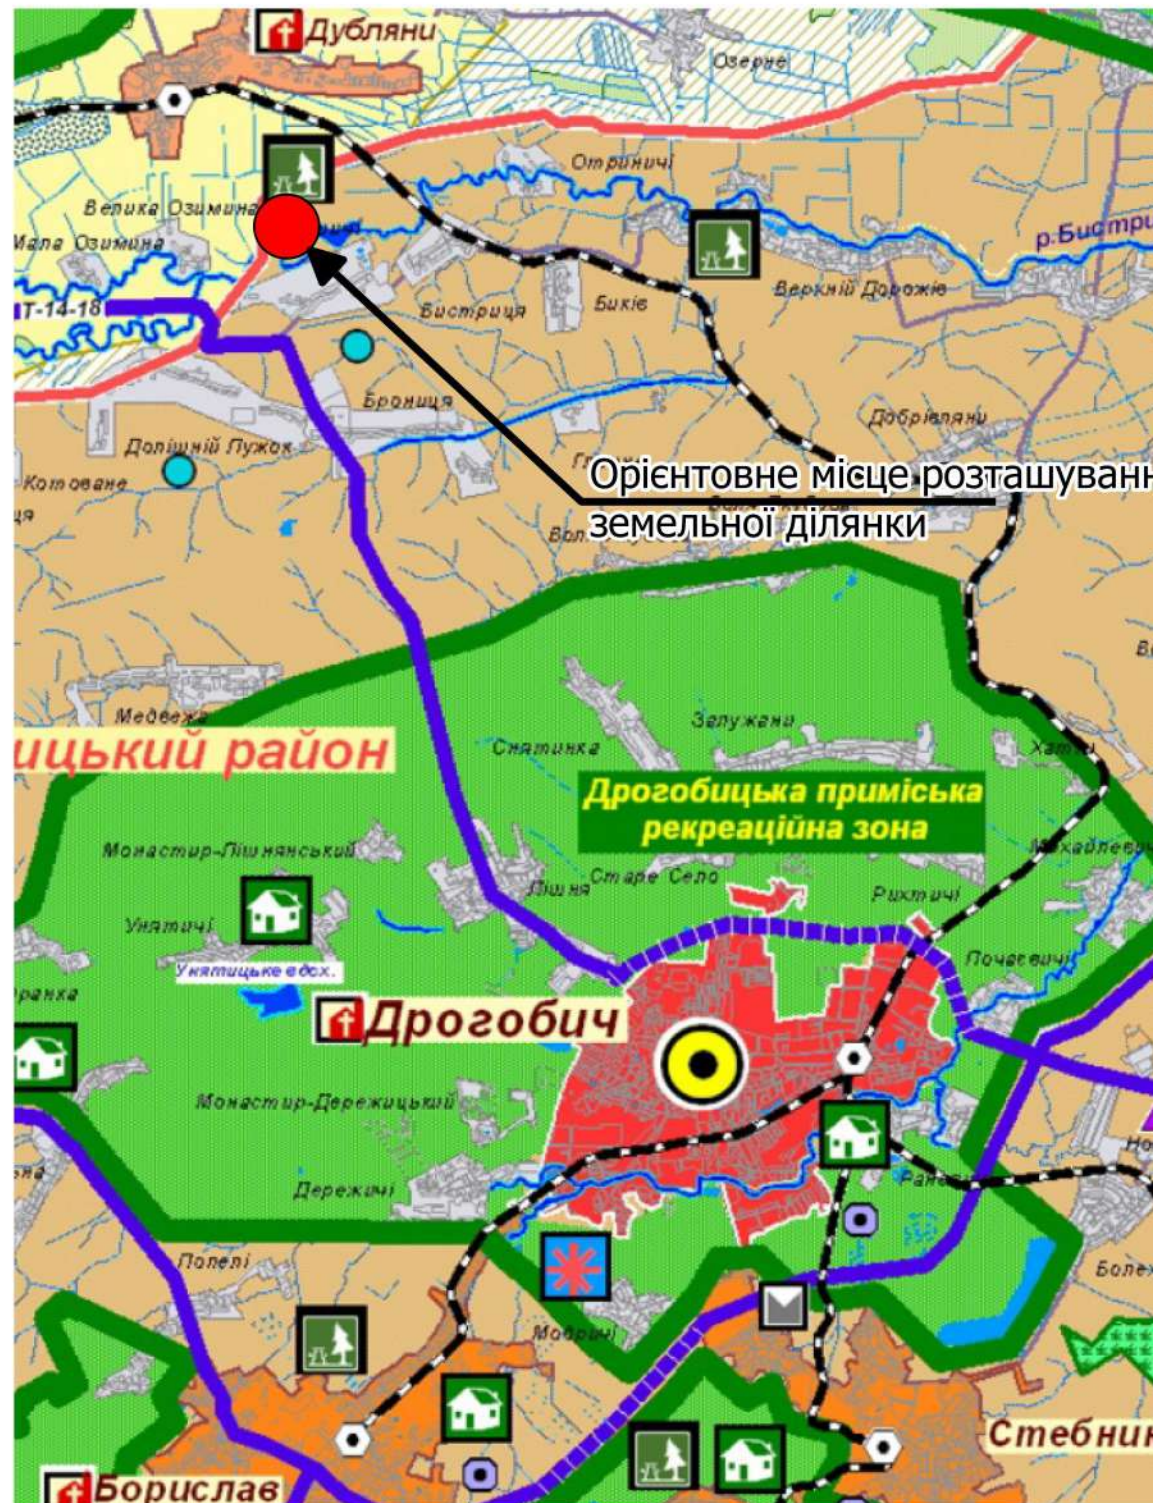



Схема розташування земельної ділянки для обслуговування свердловини №3

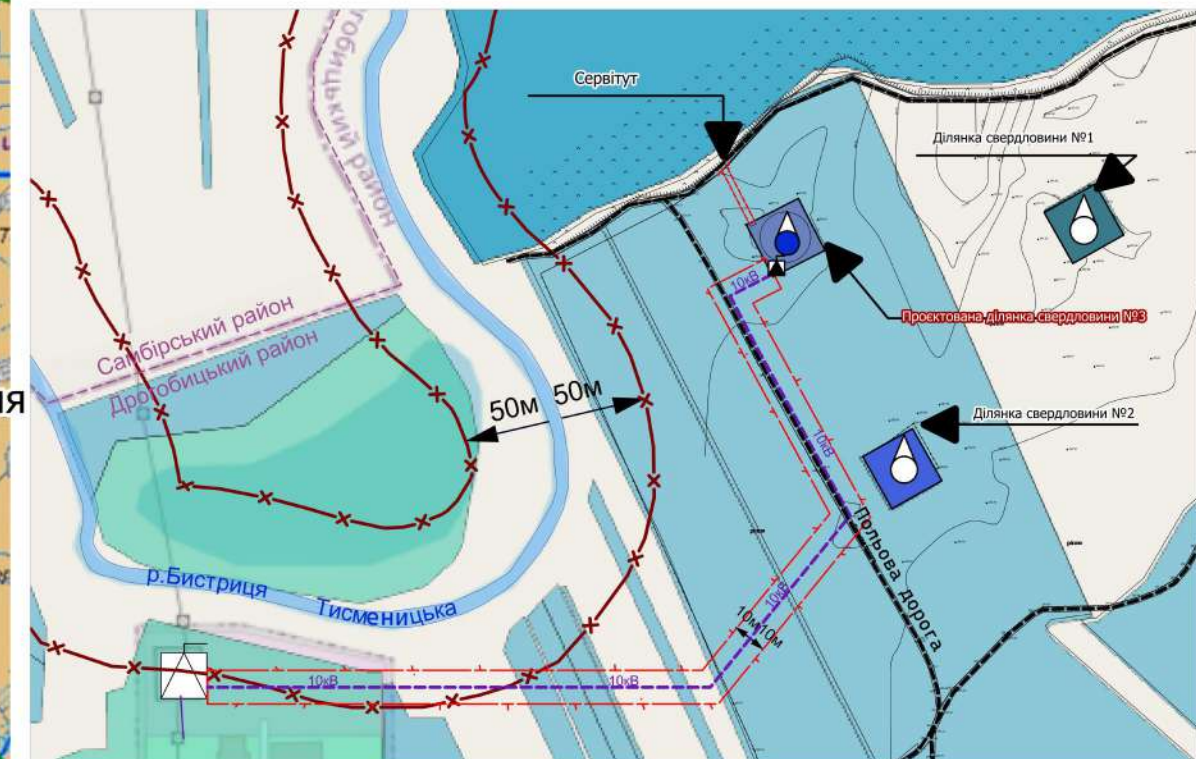

Умовні позначення

- 10кВ повітряна лінія електропередач
- комплектна трансформаторна підстанція (КТП) існуюча
- комплектна трансформаторна підстанція (КТП) проєктна
- окрема водозабірна свердловина існуюча
- прибережна захисна смуга
- охоронна зона від об'єкту енергетичної системи
- польова ґрунтова дорога існуюча
- територія спільного використання (сервітут)

					Детальний план території сільськогосподарського призначення для обслуговування свердловини №3 на території Дрогобицької міської ради Дрогобицького району Львівської області		
Директор	Р. Сень		Замовник: Виконавчий комітет Дрогобицької міської ради		Стадія	Аркуш	Аркушів
ГАП	Л. Гривнак				ДПТ	1	12
Виконав	Л. Гривнак						
			Схема розташування земельної ділянки у планувальній структурі території територіальної громади				

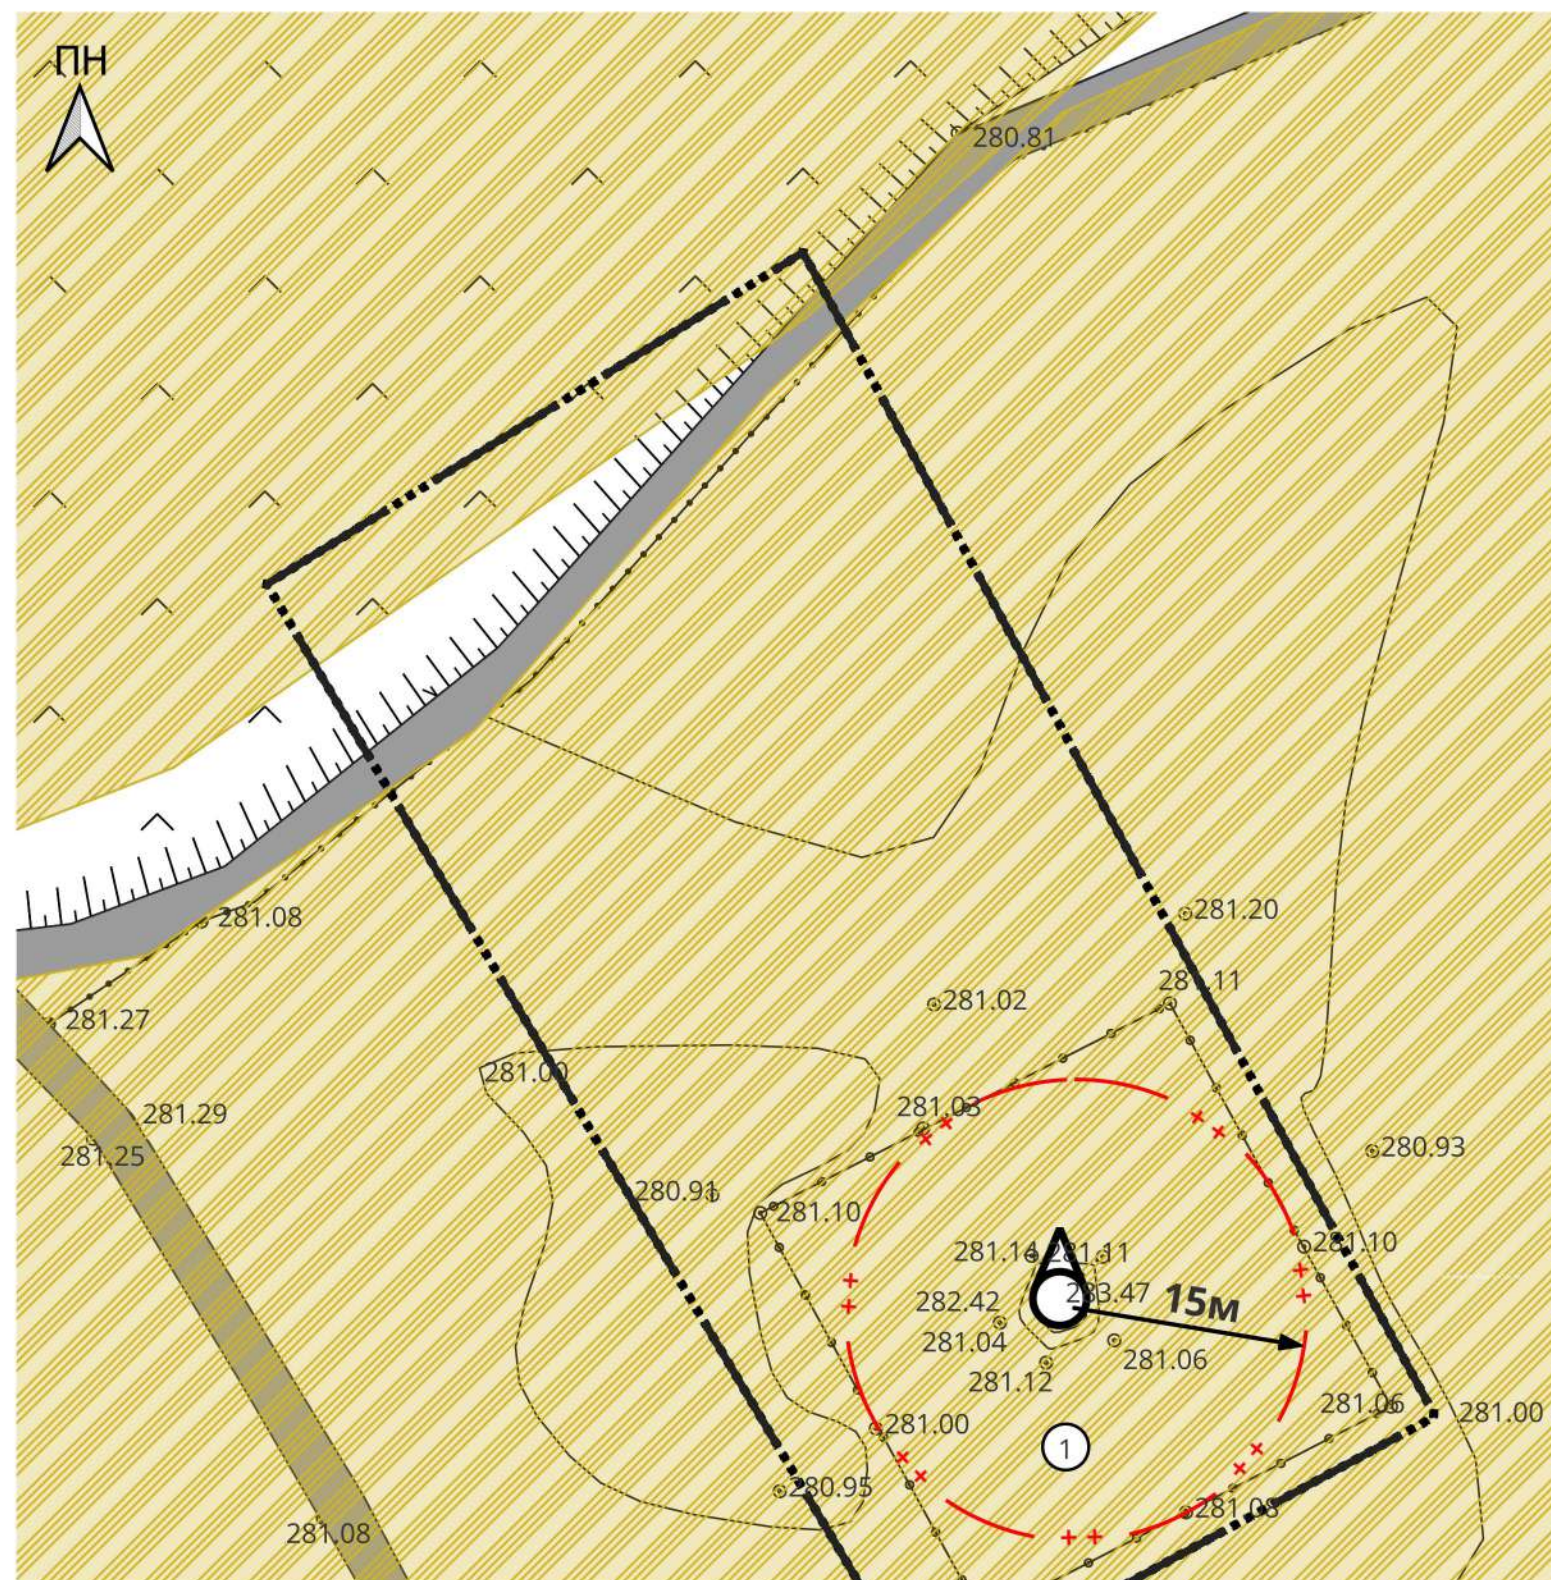

Умовні позначення

 Територія, на яку розроблено ДПТ

Функціональне використання територій існуюче

 території сільськогосподарського призначення

Об'єкти місцевих водопровідних мереж питного водопостачання

О водяна свердловина, колодязь, буюет існуюча


 існуюча ґрунтова дорога

Зони санітарної охорони джерел водопостачання

зона санітарної охорони джерел та об'єктів
центрального питного водопостачання існуюча

ПЛАН ІСНУЮЧОГО ВИКОРИСТАННЯ ТЕРИТОРІЇ ТА СХЕМА ІСНУЮЧИХ ОБМЕЖЕНЬ У ВИКОРИСТАННІ ЗЕМЕЛЬ М1:500

Схема розташування земельної ділянки для обслуговування свердловини №3

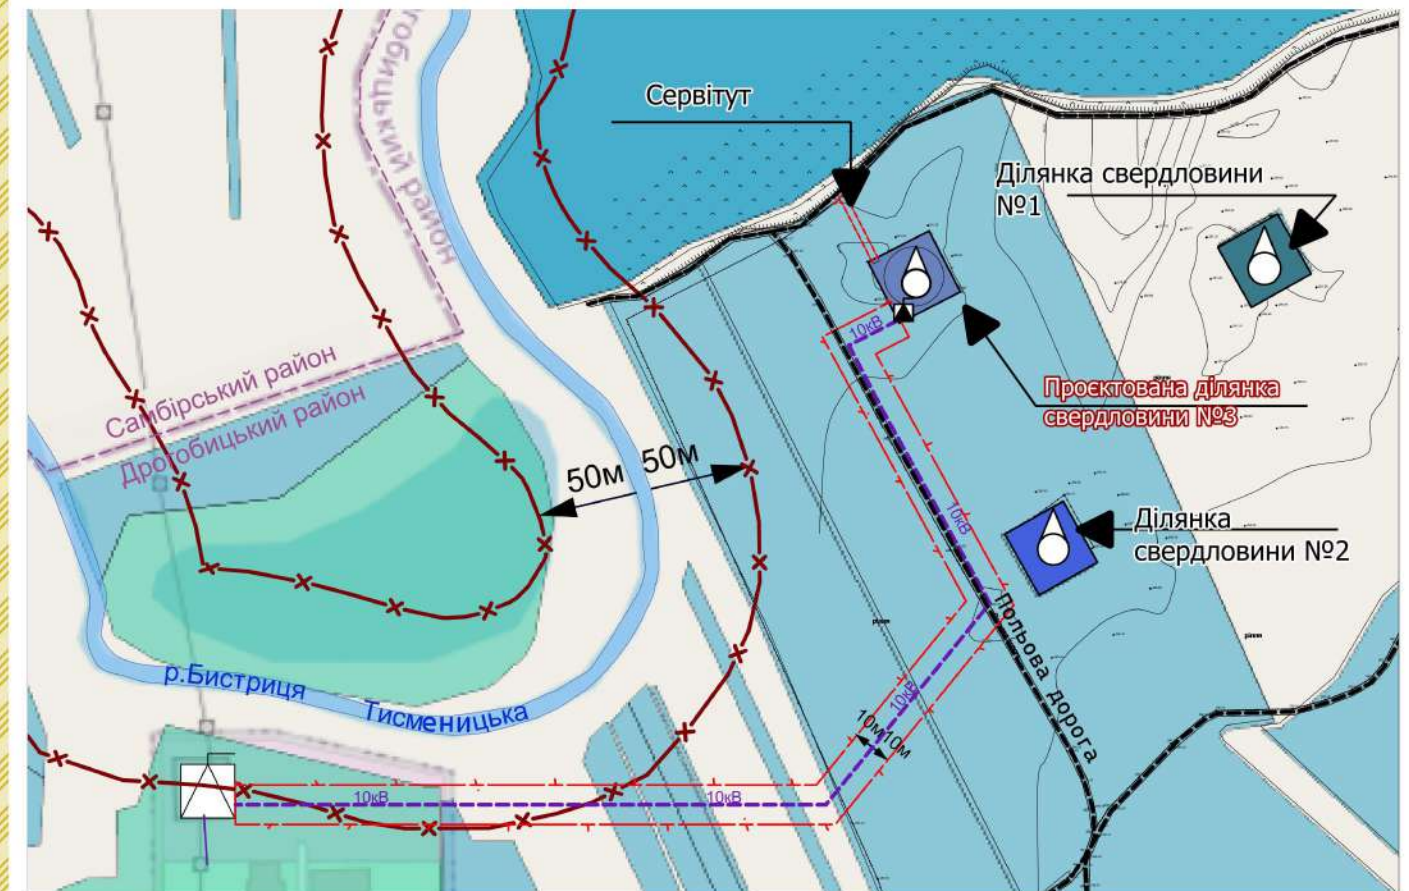

Умовні позначення

повітряна лінія електропередач

комплектна трансформаторна підстанція (КТП) існуюча

комплектна трансформаторна підстанція (КТП) проєктна

окрема водозабірна свердловина існуюча

- прибережна захисна смуга


Т охоронна зона від об'єкту енергетичної системи


- польова ґрунтова дорога існуюча

- територія спільного використання (сервітут)

Експлікація

№	Назва	Примітка
1	Свердловина №3	існ

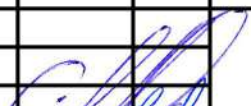					Детальний план території сільськогосподарського призначення для обслуговування свердловини №3 на території Дрогобицької міської ради Дрогобицького району Львівської області		
Директор	Р. Сень		Замовник: Виконавчий комітет Дрогобицької міської ради	Стадія	Аркуш	Аркушів	
ГАП	Л. Гривнак			ДПТ	2	12	
Виконав	Л. Гривнак						
				План існуючого використання території та схема існуючих обмежень у використанні земель М1:500			
				 MISTOPLAN АРХІТЕКТУРНА КОМПАНІЯ			

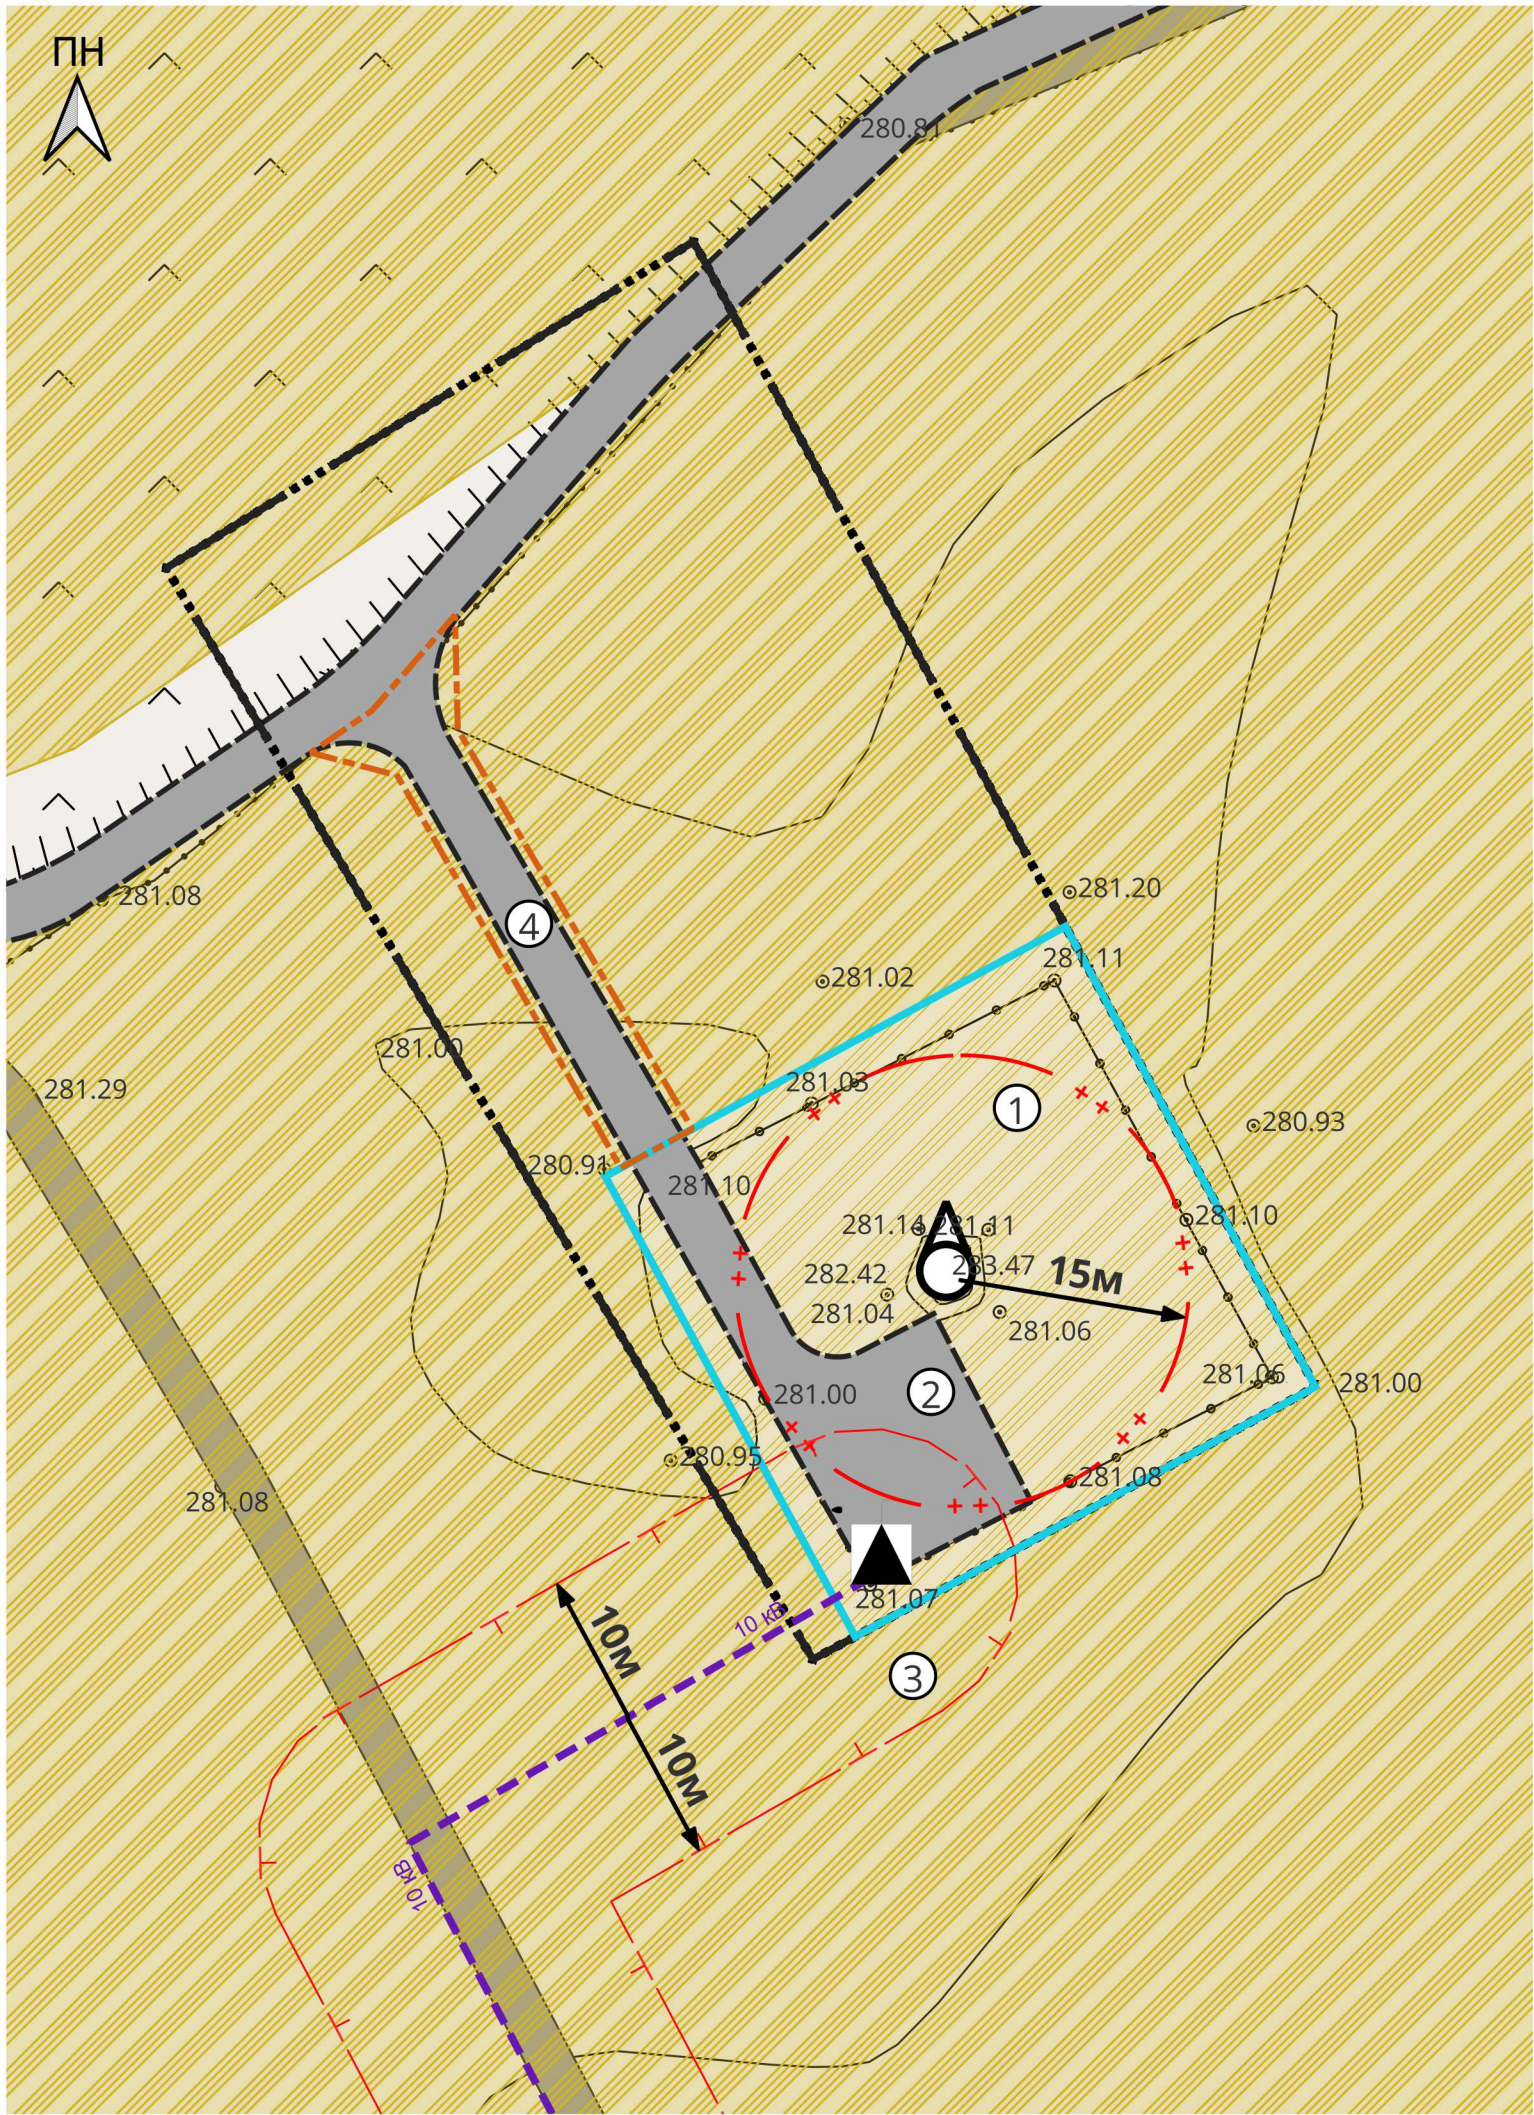

ПРОЄКТНИЙ ПЛАН ТА СХЕМА ПРОЄКТНИХ ОБМЕЖЕНЬ У ВИКОРИСТАННІ ЗЕМЕЛЬ М1:500

Умовні позначення

Територія, на яку розроблено ДПТ
Земельна ділянка

- земельна ділянка
- Функціональне використання територій існуюче
- території сільськогосподарського призначення
- Функціональне призначення територій проєктне
- території сільськогосподарського призначення
- території сільськогосподарського призначення
- Будівлі та споруди транспорту
- тверде покриття для проїзду автотранспорту проєктна
- існуюча ґрунтова дорога
- Об'єкти систем електрозабезпечення

трансформаторна електропідстанція проєктна

Лінії місцевих електромереж

10 кВ повітряна проєктна

Об'єкти місцевих водопровідних мереж питного водопостачання

водяна свердловина, колодязь, бювет існуюча

Охоронні зони

охоронна зона навколо (вздовж) об'єкта енергетичної системи проєктна

Зони санітарної охорони джерел водопостачання

зона санітарної охорони джерел та об'єктів
централізованого питного водопостачання існуюча

Територія спільного користування (сервітут)


Експлікація

№	Назва	Примітка
1	Свердловина №3	існ
2	Розворотний майданчик	проєкт
3	Трансформаторна підстанція	проєкт
4	Під'їзна дорога	проєкт

Основні показники детального плану:

№ п/п	Назва показників	Одиниця виміру	Значення показників	
			Існуючий стан	Проєктний стан
	Територія земельної ділянки пропонуваної для відведення	га	0,3350	0,3350
1	Площа земельної ділянки проєктування	га	0,1200	0,1200
2	Площа території спільного користування (сервітуту)	га	-	0,02

Схема розташування земельної ділянки для обслуговування свердловини №3

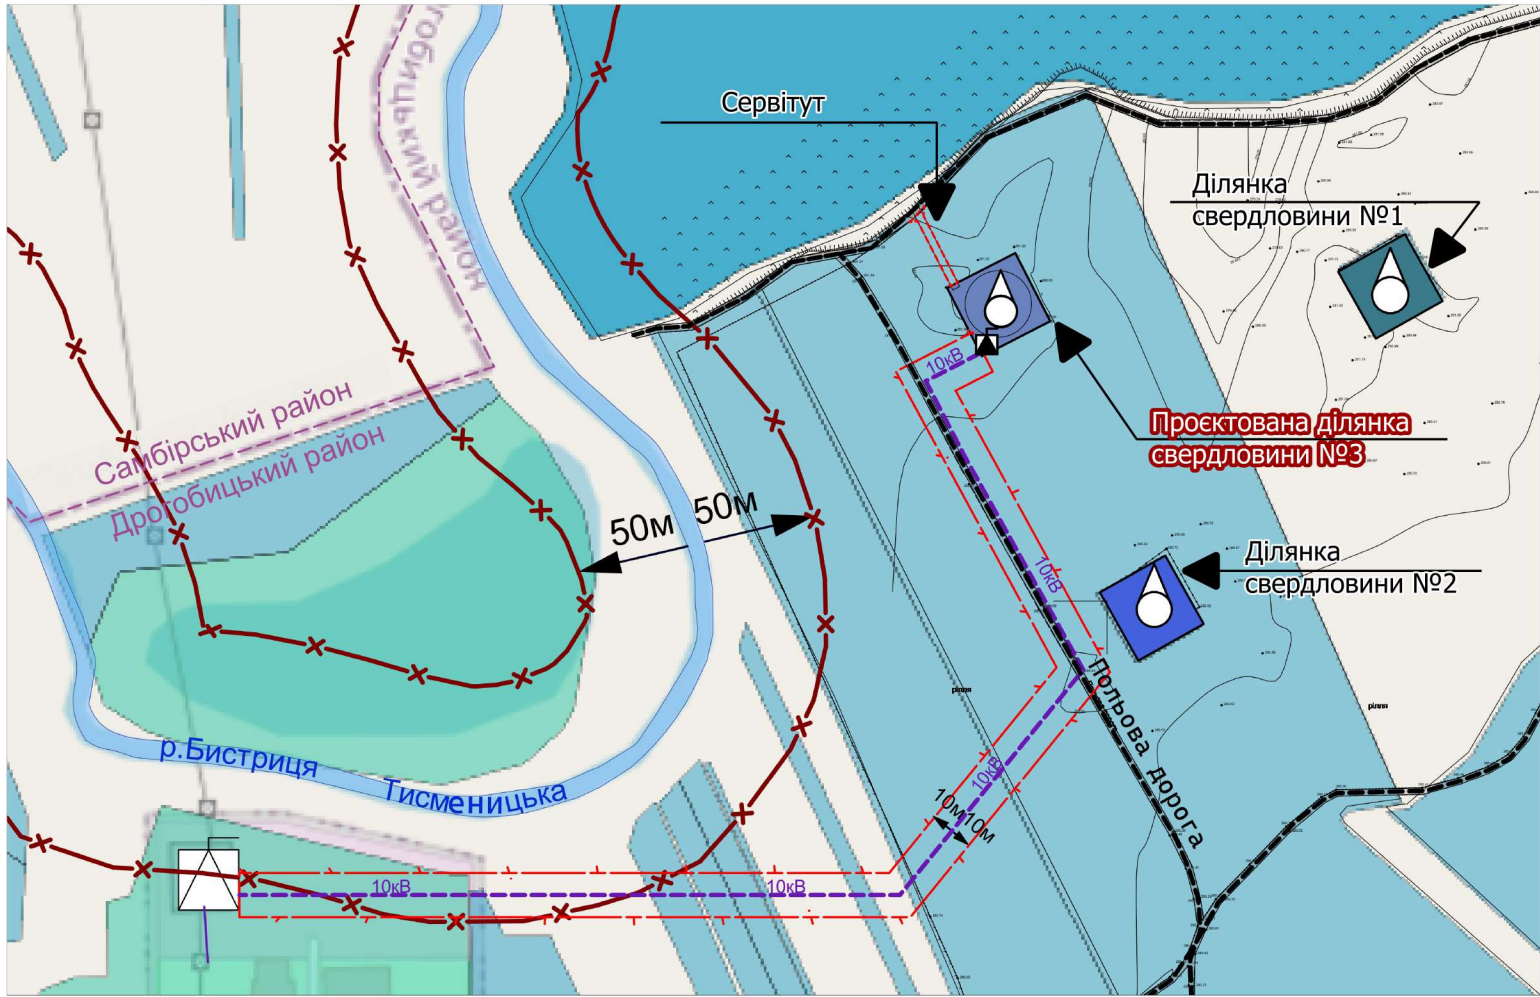

Умовні позначення

10кВ повітряна лінія електропередач

комплектна трансформаторна підстанція (КТП) існуюча

комплектна трансформаторна підстанція (КТП) проєктна

окрема водозабірна свердловина існуюча

прибережна захисна смуга

охоронна зона від об'єкту енергетичної системи

польова ґрунтова дорога існуюча

територія спільного використання (сервітут)

		Детальний план території сільськогосподарського призначення для обслуговування свердловини №3 на території Дрогобицької міської ради Дрогобицького району Львівської області			
Директор	Р. Сеньків	Замовник: Виконавчий комітет Дрогобицької міської ради	Стадія	Аркуш	Аркушів
ГАП	Л. Гривнак		ДПТ	3	12
Виконав	Л. Гривнак		Проектний план та схема проєктних обмежень у використанні земель М1:500		
		 			

ПЛАН ФУНКЦІОНАЛЬНОГО ЗОНУВАННЯ ТЕРИТОРІЇ М1:500

Умовні позначення

Територія, на яку розроблено ДПТ

Земельна ділянка

Функціональне використання територій існуюче

території сільськогосподарського призначення

Функціональне призначення територій проєктне

території сільськогосподарського призначення

Будівлі та споруди транспорту

тверде покриття для проїзду автотранспорту проєктна

існуюча ґрунтова дорога

Охоронні зони

охоронна зона навколо (вздовж) об'єкта енергетичної системи проєктна

Зони санітарної охорони джерел водопостачання

зона санітарної охорони джерел та об'єктів централізованого питного водопостачання існуюча

Об'єкти місцевих водопровідних мереж питного водопостачання

водяна свердловина, колодязь, бювет існуюча

Територія спільного користування (сервітут)

Позначення коду видів функціонального зонування

Кодова позначка зони

Порядковий номер зони

1-30100.0-1

Проектний статус зони - зі зміною функціонального призначення

Класифікатор обмежень щодо використання земель(зона санітарної охорони):

підпис об'єкта	код обмеження	obj_guid	розмір зони, м	статус
свердловина №3	зона санітарної охорони джерел та об'єктів централізованого питного водопостачання	02.01.1	15	існуюча

Класифікатор обмежень щодо використання земель (охоронні зони):

label	код обмеження	розмір охоронної зони, м	статус
Повітряна лінія електропередачі потужністю 10кВ	01.05	10	проектна

Класифікатор видів функціонального призначення території:

функціональне призначення території	індивідуальний код зони ([pr_code]-[code]-[...])	переважні види використання, роздільник -;	супутні види дозволеного використання, роздільник -;
території під ріллею та перелогами	1-30100.0-1	01.01;01.02;01.03;01.04;01.07;01.0;04.01;04.02;04.03;04.08;04.0;04.10;04.11;05.01;08.01	11.04;13.01;13.03;14.02

Експлікація

№	Назва	Примітка
1	Свердловина №3	існ
2	Розворотний майданчик	проект
3	Трансформаторна підстанція	проект
4	Під'їзна дорога	проект

Детальний план території сільськогосподарського призначення для обслуговування свердловини №3 на території Дрогобицької міської ради Дрогобицького району Львівської області

Директор

Р. Сень

ГАП

Л. Гривнак

Виконав

Л. Гривнак

Замовник: Виконавчий комітет Дрогобицької міської ради

План функціонального зонування території М1:500

Стадія

ДПТ

Аркуш

4

Аркушів

12

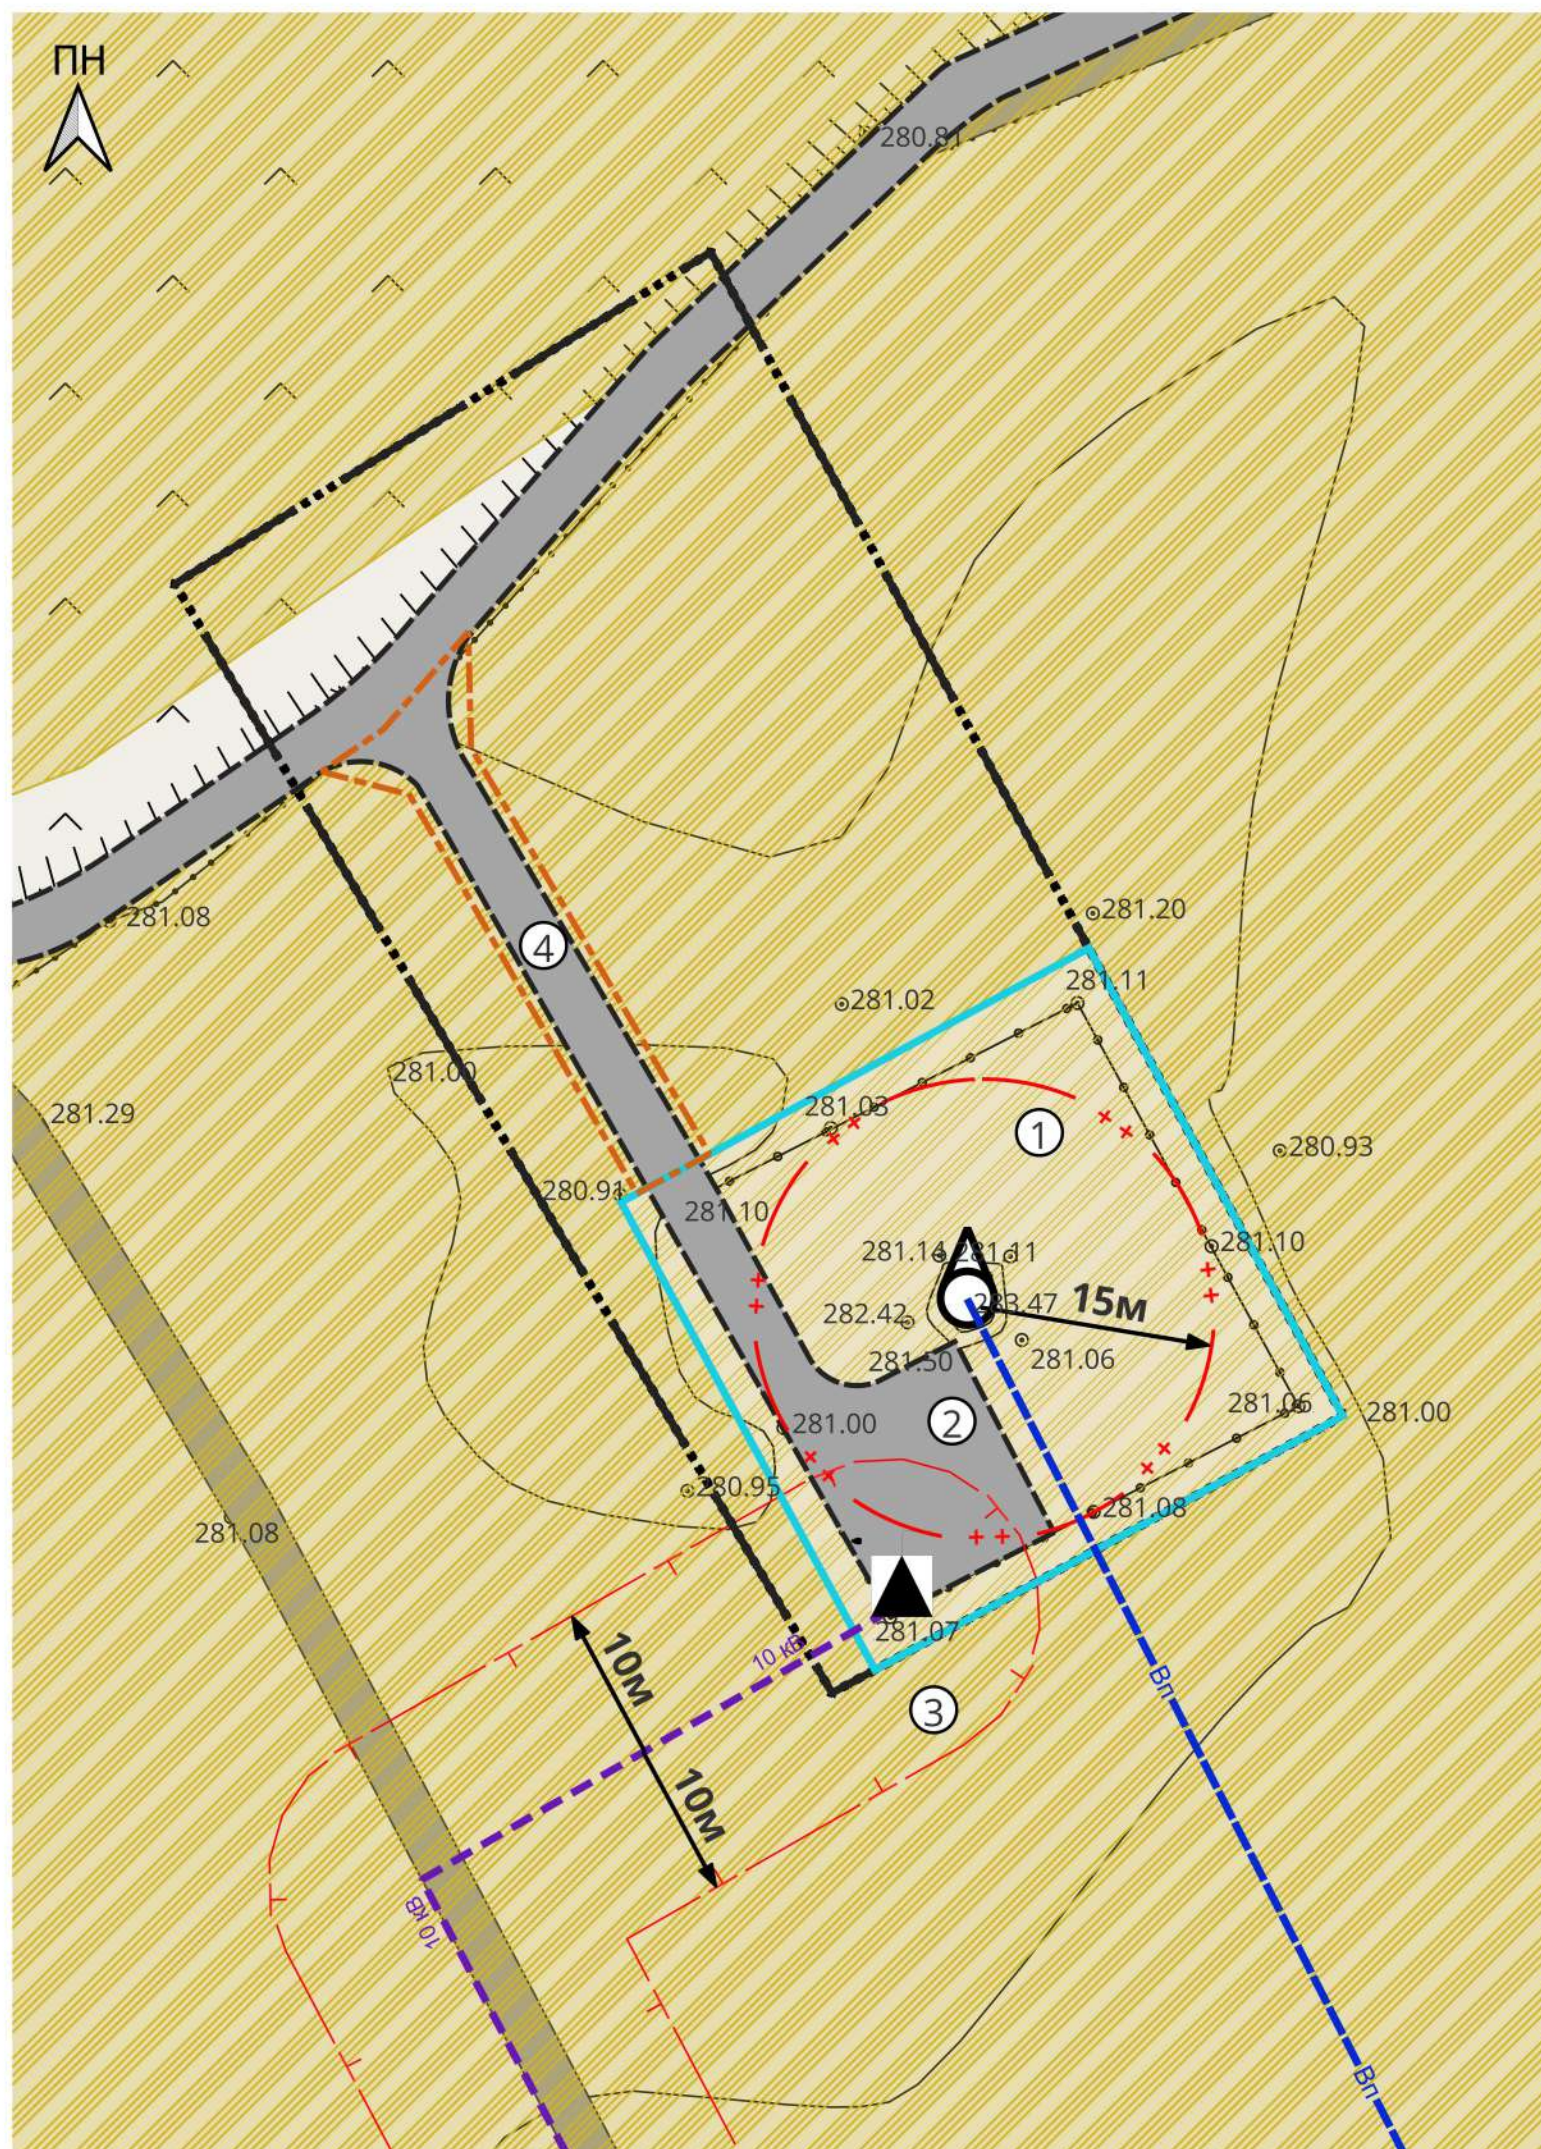


СХЕМА ІНЖЕНЕРНОЇ ПІДГОТОВКИ, БЛАГОУСТРОЮ
ТЕРИТОРІЇ ТА ВЕРТИКАЛЬНОГО ПЛАНУВАННЯ
М1:500

Умовні позначення


- Територія, на яку розроблено ДПТ
- Земельна ділянка
- Функціональне використання територій існуюче
- території під ріллею та перелогами
- Функціональне призначення територій проєктне
- території сільськогосподарського призначення
- Будівлі та споруди транспорту
- тверде покриття для проїзду автотранспорту проєктна
- існуюча ґрунтова дорога
- Об'єкти місцевих водопровідних мереж питного водопостачання
- водяна свердловина, колодязь, буюет існуюча
- Охоронні зони
- охоронна зона навколо (вздовж) об'єкта енергетичної системи проєктна
- Зони санітарної охорони джерел водопостачання
- зона санітарної охорони джерел та об'єктів централізованого питного водопостачання існуюча
- Територія спільного користування (сервітут)
- + Опорні точки
- Ухили вертикального планування
- існуючі
- проєктні

Експлікація

№	Назва	Примітка
1	Свердловина №3	існ
2	Розворотний майданчик	проєкт
3	Трансформаторна підстанція	проєкт
4	Під'їзна дорога	проєкт

				Детальний план території сільськогосподарського призначення для обслуговування свердловини №3 на території Дрогобицької міської ради Дрогобицького району Львівської області			
Директор	Р. Сень		Замовник: Виконавчий комітет Дрогобицької міської ради	Стадія	Аркуш	Аркушів	
ГАП	Л. Гривнак			ДПТ	7	12	
Виконав	Л. Гривнак						
				Схема інженерної підготовки, благоустрою території та вертикального планування М1:500			
				 MISTOPLAN АРХІТЕКТУРНА КОМПАНІЯ			


Проектований проїзд

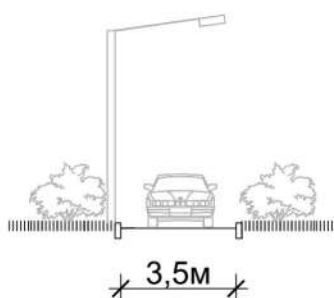[illegible]

ПЛАН
сучасного використання земель за формою власності
із зазначенням категорій та виду цільового
призначення, з урахуванням наявних обмежень та обтяжень

ЕКСПЛІКАЦІЯ ЗЕМЕЛЬНИХ ДІЛЯНОК

№ з/діл.	Площа, га	Форма власності	Категорія земель	Цільове призначення земельної ділянки	Угіддя	Обмеження та обтяження
Ділянка	0.1200	комунальна	Землі сільськогосподарського призначення	01.01 Для ведення товарного сільськогосподарського виробництва	001.01 Рілля	02.01.2 Другий пояс зони санітарної охорони джерел та об'єктів централізованого питного водопостачання (обмеження) площею 0,0707 га

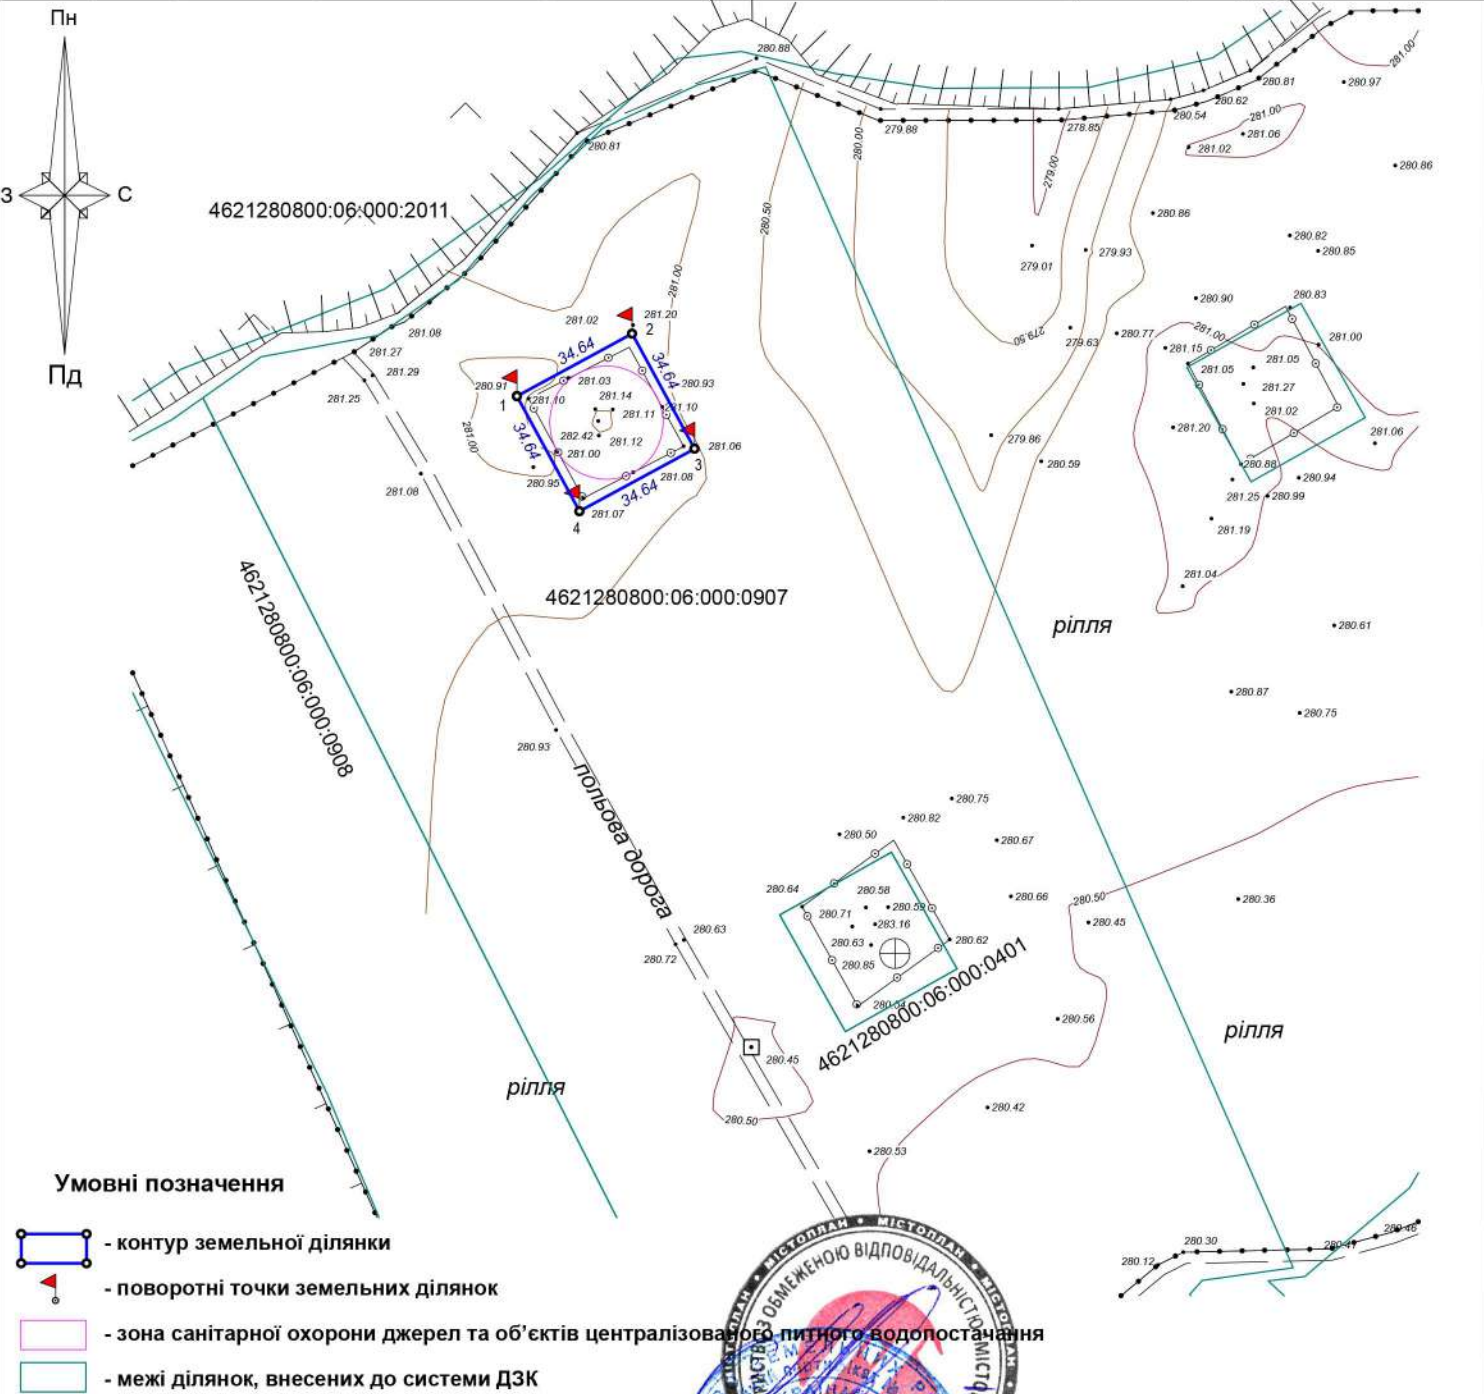


- Умовні позначення
- контур земельної ділянки
 - поворотні точки земельних ділянок
 - зона санітарної охорони джерел та об'єктів централізованого питного водопостачання
 - межі ділянок, внесених до системи ДЗК

Директор:	Сень Р.Р.	Дрогобицька міська рада		
Виконав:	Ванчура Р.Б.	Дрогобицького району Львівської області		
01.43 Для іншого сільськогосподарського призначення				
ПЛАН		Масштаб	Аркуш	Аркушів
сучасного використання земель за формою власності із зазначенням категорій та виду цільового призначення, з урахуванням наявних обмежень та обтяжень		1:2000	9	12
ТЗОВ "МІСТОПЛАН"		Львів 2024		

ПЛАН
земельних ділянок, сформованих за результатами
розроблення детального плану, відомості про які
підлягають внесенню до Державного земельного кадастру

ЕКСПЛІКАЦІЯ ЗЕМЕЛЬНИХ ДІЛЯНОК


№ з/діл.	Площа, га	Форма власності	Категорія земель	Цільове призначення земельної ділянки	Угіддя	Обмеження та обтяження
Ділянка	0.1200	комунальна	Землі сільськогосподарського призначення	01.13 Для іншого сільськогосподарського призначення	013.00 Землі під сільськогосподарськими та іншими господарськими будівлями і дворами	02.01.2 Другий пояс зони санітарної охорони джерел та об'єктів централізованого питного водопостачання (обмеження) площею 0,0707 га

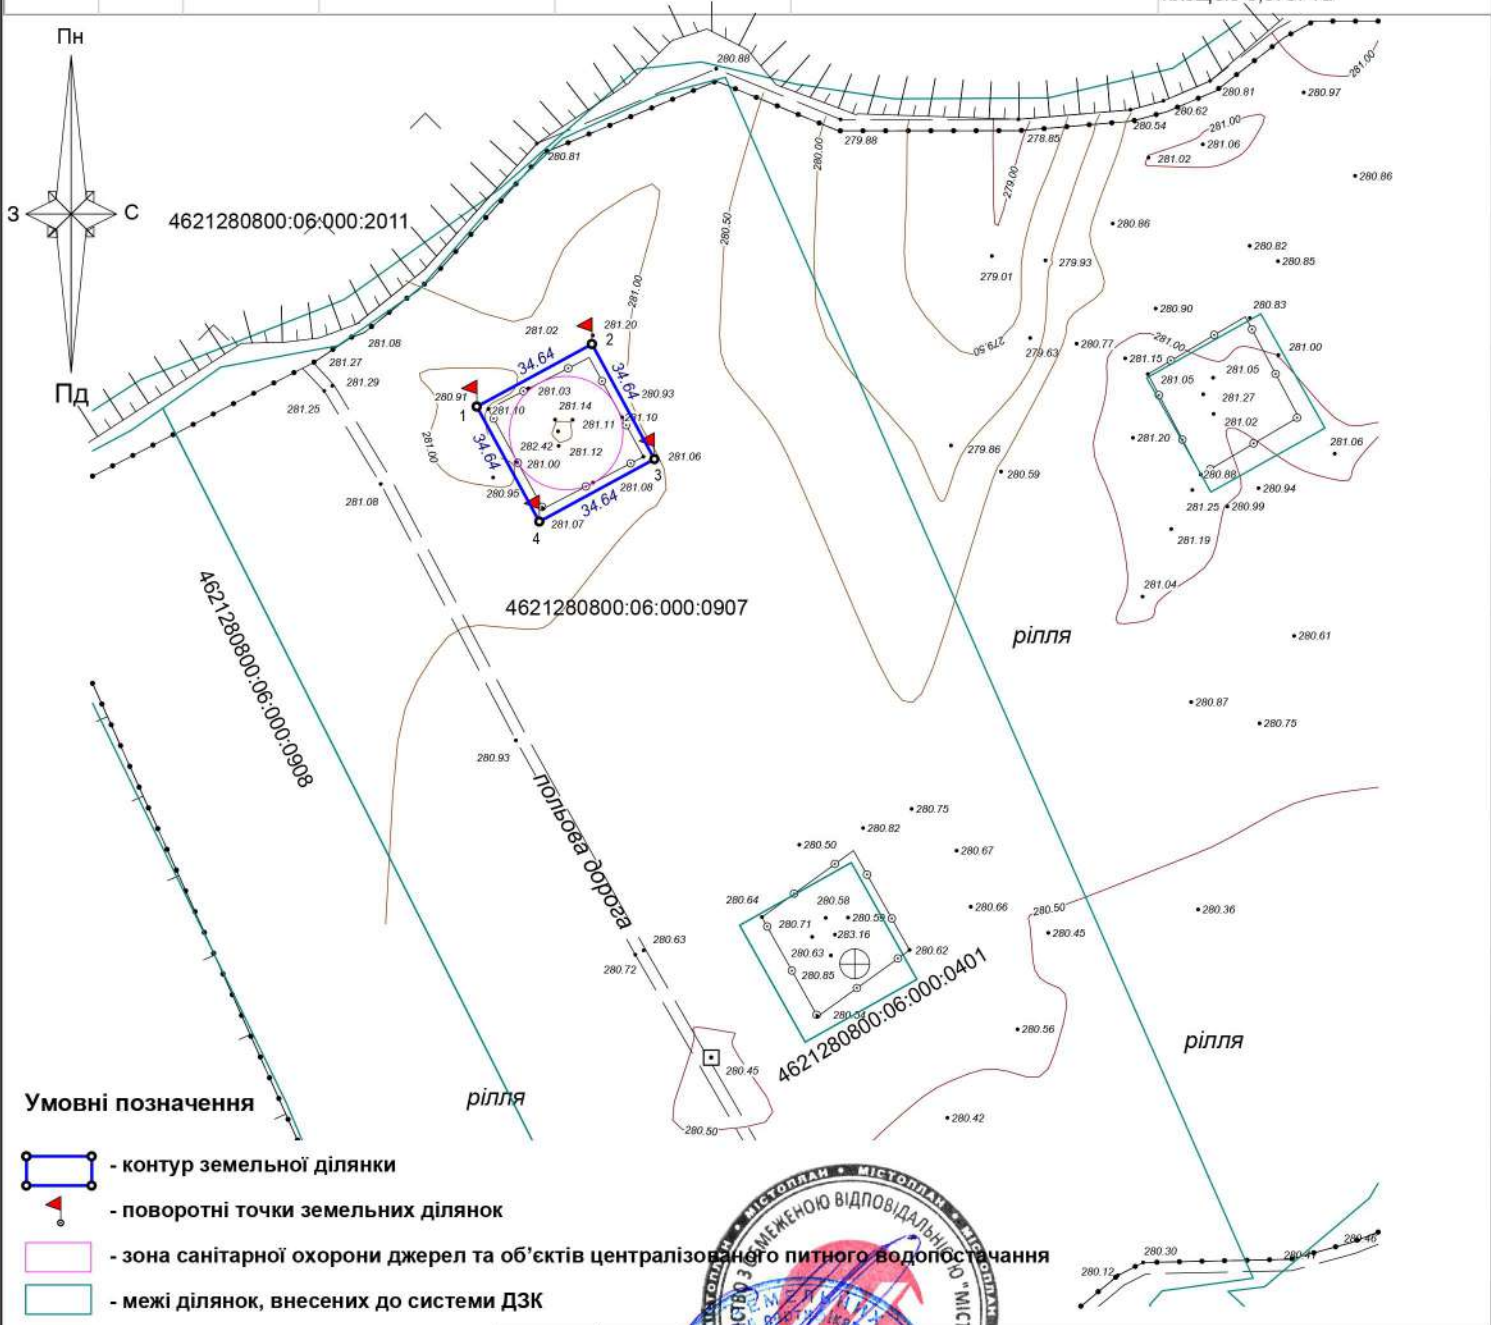

Умовні позначення


- контур земельної ділянки
- поворотні точки земельних ділянок
- зона санітарної охорони джерел та об'єктів централізованого питного водопостачання
- межі ділянок, внесених до системи ДЗК

Директор:	Сень Р.	Дрогобицька міська рада
Виконав:	Ванчура Р. Б.	Дрогобицького району Львівської області
		01.13 Для іншого сільськогосподарського призначення
ПЛАН земельних ділянок, сформованих за результатами розроблення детального плану, відомості про які підлягають внесенню до Державного земельного кадастру		Масштаб 1:2000
ТзОВ "МІСТОПЛАН"		Аркуш 10
		Аркушів 12
		Львів
		2024

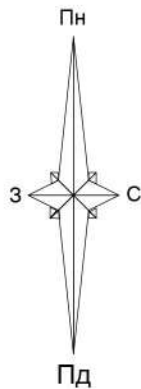

ПЛАН
земельних ділянок, право власності на які посвідчено до 2004 року
та відомості про які не внесено до Державного земельного кадастру

Земельні ділянки, право власності на які посвідчено до 2004 року та відомості про які не внесено до Державного земельного кадастру ВІДСУТНІ

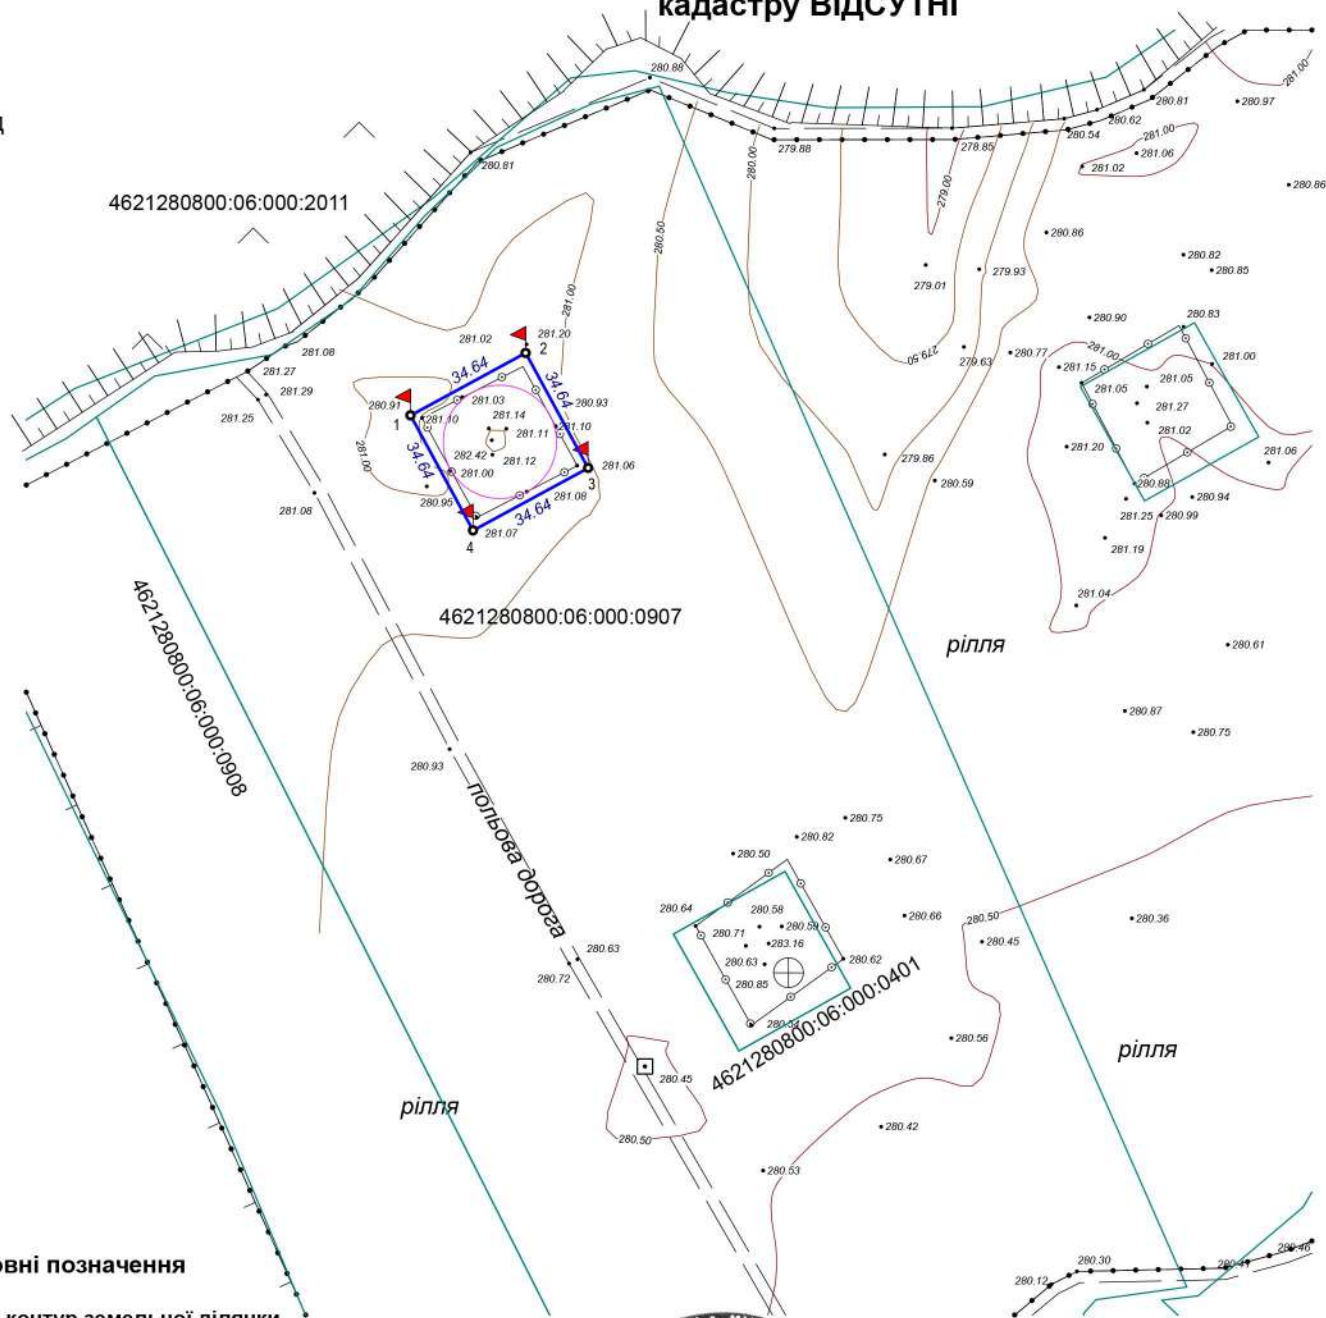


- Умовні позначення**
- контур земельної ділянки
 - поворотні точки земельних ділянок
 - зона санітарної охорони джерел та об'єктів централізованого питного водопостачання
 - межі ділянок, внесених до системи ДЗК

Директор:	Сень Р.Р.	Дрогобицька міська рада			
Виконав:	Ванчура Р.В.	Дрогобицького району Львівської області			
1.13 Для іншого сільськогосподарського призначення					
ТЗОВ "МІСТОПЛАН"		ПЛАН земельних ділянок, право власності на які посвідчено до 2004 року та відомості про які не внесено до Державного земельного кадастру	Масштаб	Аркуш	Аркушів
			1:2000	11	12
			Львів		
			2024		

ПЛАН
обмежень у використанні земель, відомості про які підлягають внесенню до
Державного земельного кадастру на підставі розробленої містобудівної документації

ЕКСПЛІКАЦІЯ ЗЕМЕЛЬНИХ ДІЛЯНОК

№ з/діл.	Площа, га	Форма власності	Категорія земель	Цільове призначення земельної ділянки	Угіддя	Обмеження та обтяження
Ділянка	0.1200	комунальна	Землі сільськогосподарського призначення	01.13 Для іншого сільськогосподарського призначення	013.00 Землі під сільськогосподарськими та іншими господарськими будівлями і дворами	02.01.2 Другий пояс зони санітарної охорони джерел та об'єктів централізованого питного водопостачання (обмеження) площею 0,0707 га

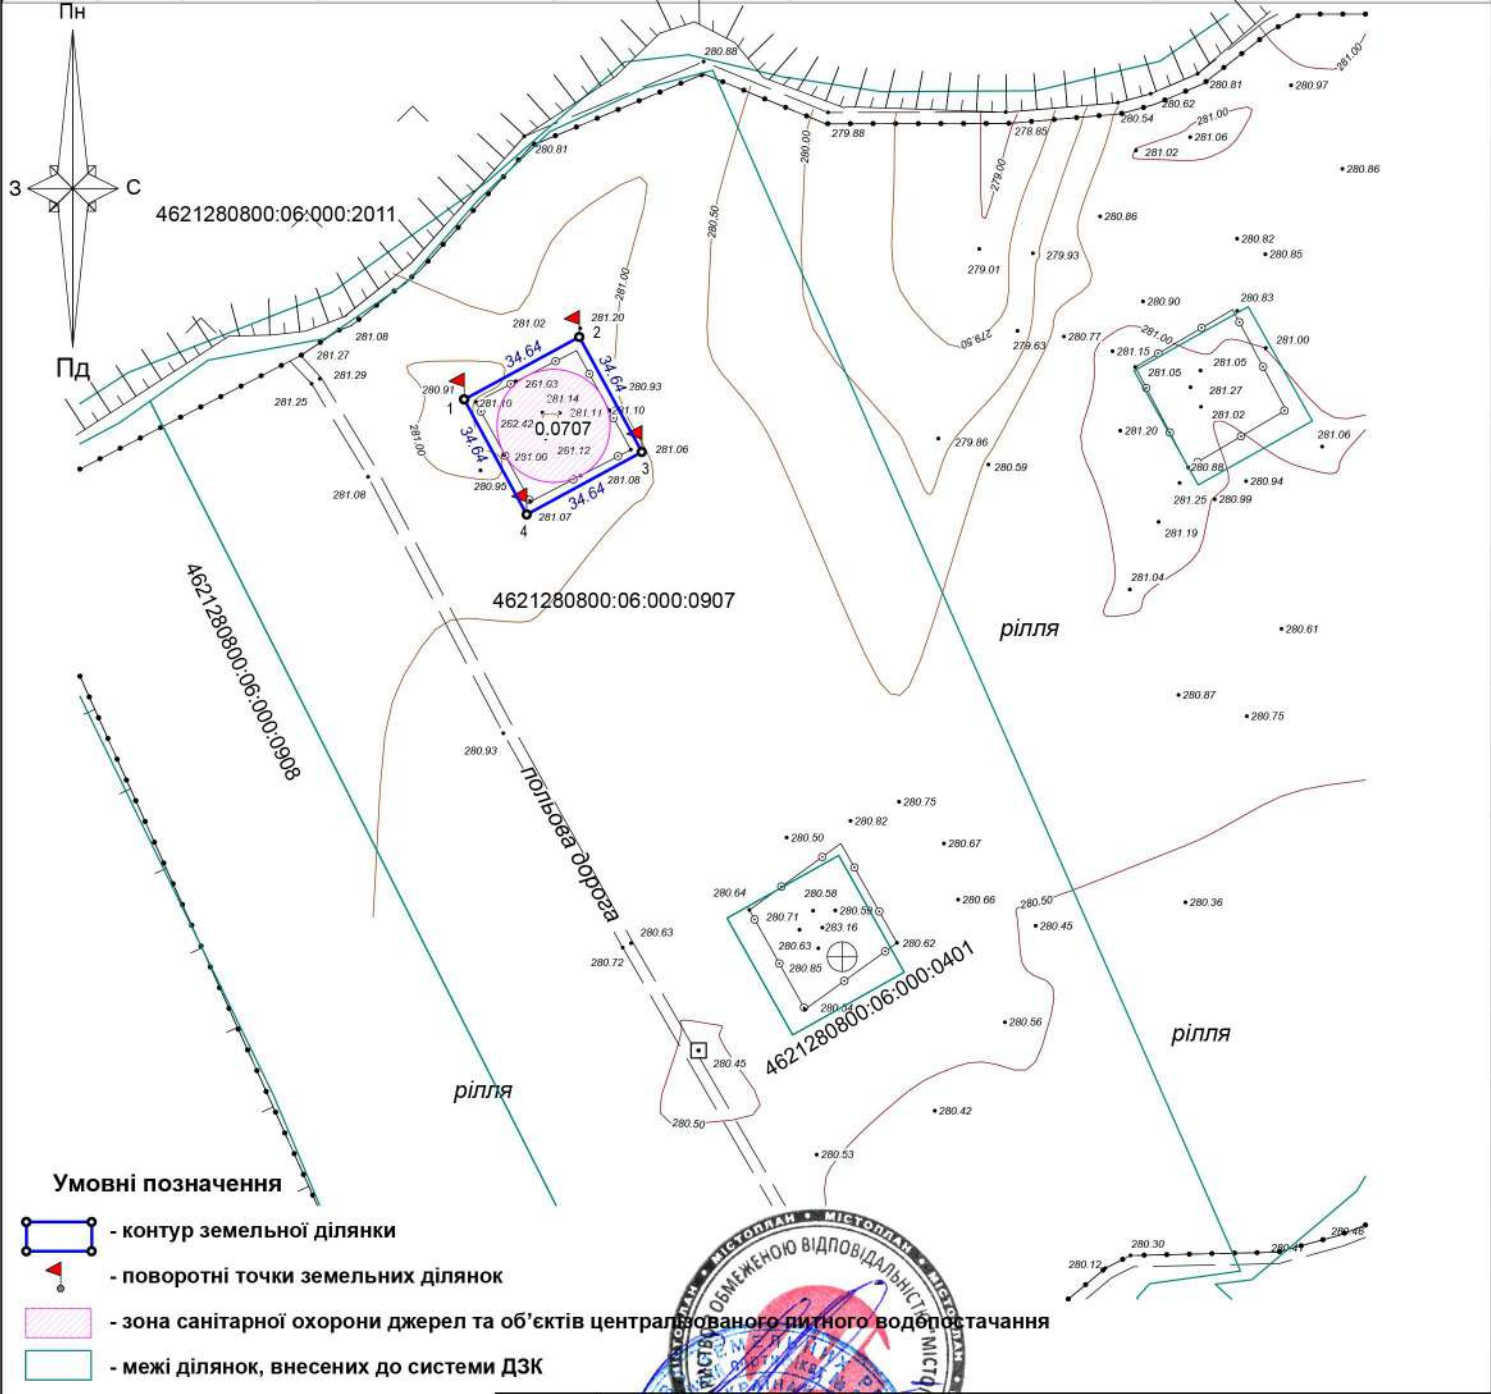

- Умовні позначення
- контур земельної ділянки
 - поворотні точки земельних ділянок
 - зона санітарної охорони джерел та об'єктів централізованого питного водопостачання
 - межі ділянок, внесених до системи ДЗК

Директор:	Сеньківська Ірина Іванівна	Дрогобицька міська рада Дрогобицького району Львівської області			
Виконав:	Ванчура Р. В.	01.13 Для іншого сільськогосподарського призначення			
ТЗОВ "МІСТОПЛАН"		ПЛАН обмежень у використанні земель, відомості про які підлягають внесенню до Державного земельного кадастру на підставі розробленої містобудівної документації	Масштаб	Аркуш	Аркушів
			1:2000	12	12
			Львів		2024